Signature Not Verified
Digitally signed by Theodoros Moumouris
Date: 2010.04.14 10:10:53 EEST
Reason: Signed PDF (embedded)
Location: Athens, Ethniko Typografio

ΕΦΗΜΕΡΙΣ ΤΗΣ ΚΥΒΕΡΝΗΣΕΩΣ

ΤΗΣ ΕΛΛΗΝΙΚΗΣ ΔΗΜΟΚΡΑΤΙΑΣ

ΤΕΥΧΟΣ ΤΕΤΑΡΤΟ **Αρ. Φύλλου 188**

13 Απριλίου 2010

ΠΕΡΙΕΧΟΜΕΝΑ

ΑΠΟΦΑΣΕΙΣ

ΑΠΟΦΑΣΕΙΣ

Αριθμ. 1285 (1)

Κήρυξη αναδασωτέας έκτασης εμβαδού 61.262.52 τ.μ. στη θέση «ΜΑΖΟΚΟΠΟΥ» περιφέρειας Δήμου Τυμπακίου (Δ.Δ. Καμαρών) Ν. Ηρακλείου.

Ο ΓΕΝΙΚΟΣ ΓΡΑΜΜΑΤΕΑΣ
ΠΕΡΙΦΕΡΕΙΑΣ ΚΡΗΤΗΣ

Έχοντας υπόψη:

1. Το Ν. 2503/1997 «Διοίκηση, οργάνωση, στελέχωση της Περιφέρειας, ρύθμιση θεμάτων για την τοπική αυτοδιοίκηση και άλλες διατάξεις» (ΦΕΚ 107/τ.Α./30-5-1997).

2. Τις διατάξεις του άρθρου 24 παρ. 1 και 117 παρ. 3 του Συντάγματος.

3. Τις διατάξεις του Ν. 3200/55 «Περί Διοικητικής Αποκέντρωσης» όπως τροποποιήθηκαν και συμπληρώθηκαν μεταγενέστερα με το Ν.Δ. 532/1970».

4. Τις διατάξεις του Ν. 998/79 «Περί προστασίας των δασών και δασικών εν γένει εκτάσεων της χώρας» (ΦΕΚ 289/1979/τ.Α.) και ειδικότερα του άρθρου 38 παρ. 1 σε συνδυασμό με το άρθρο 41 παρ. 1.

5. Τις διατάξεις του Ν. 3208/2003 «Προστασία των δασικών οικοσυστημάτων, κατάρτιση δασολογίου, ρύθμιση εμπραγμάτων δικαιωμάτων επί δασών και δασικών εν γένει εκτάσεων και άλλες διατάξεις» (ΦΕΚ 303/τ.Α/2003) και ειδικότερα την παρ. 15 άρθρου 1 του Νόμου αυτού.

6. Τις διαταγές του Υπουργείου Γεωργίας α) 160417/1160/8-7-1980, β) 182447/3049/24-9-1980, εγκυκλίους του Υπουργείου Γεωργίας με τις οποίες δόθηκαν οδηγίες στις Δασικές Υπηρεσίες για την κήρυξη εκτάσεων αναδασωτέων.

7. Την αριθμ. 1048/10-03-2010 εισήγηση της Δ/νσης Δασών Ηρακλείου για κήρυξη ως αναδασωτέας της έκτασης, που αναφέρεται στο θέμα, της οποίας η βλάστηση καταστράφηκε από παράνομη διάνοιξη δρόμου, με σκοπό την προστασία της, την διατήρηση του δασικού χαρακτήρα της, ώστε να αποκλεισθεί η διάθεση αυτής για άλλο προορισμό και την επαναφορά με φυσική αναγέννηση της δασικής βλάστησης στην προ της αλλοίωσης κατάσταση.

8. Την αριθμ. 6730/12-8-2003 απόφασή μας «Ορισμός εισηγητών και μεταβίβαση εξουσίας υπογραφής «Με εντολή Γενικού Γραμματέα» αποφάσεων, εγγράφων και άλλων πράξεων στον Γενικό Διευθυντή, στους Προϊσταμένους Διευθύνσεων και Προϊσταμένους τμημάτων και Γραφείων των Υπηρεσιών της Περιφέρειας Κρήτης» (ΦΕΚ 1288/τ.Β/12-9-2003), όπως τροποποιήθηκε και συμπληρώθηκε με τις αριθμ. 8548/14-4-2004, 9928/17-12-2004 όμοιες (ΦΕΚ 615/τΒ/27-4-2004 και 1983/τ.Β/31-12-2004 αντίστοιχα), αποφασίζουμε:

Κηρύσσουμε αναδασωτέα με σκοπό την προστασία της, την διατήρηση του δασικού χαρακτήρα της ώστε να αποκλεισθεί η διάθεση αυτής για άλλο προορισμό και την επαναφορά με φυσική αναγέννηση της δασικής βλάστησης στην προ της αλλοιώσεως κατάσταση την έκταση εμβαδού 61.262,52 τ.μ. στη θέση «ΜΑΖΟΚΟΠΟΥ», περιφέρειας Δήμου Τυμπακίου (Δ.Δ. Καμαρών) Ν. Ηρακλείου, που αποτελούσε ΔΑΣΟΣ (παρ. 1 του άρθρου 3 Ν.998/79) και που προσδιορίζεται από τα στοιχεία: 1-2-3-4-5-6-7-8-9-10-11-12-13-14-15-16-17-18-19-1 στο με ημερομηνία 10-03-2010 συνημμένο τοπογραφικό διάγραμμα του Δασολόγου Μανόλη Φλουρή το οποίο έχει θεωρηθεί από το Δ/ντή Δασών Ηρακλείου.

Η έκταση έχει όρια:
Βόρεια: Δάσος
Νότια: Δάσος
Ανατολικά: Δάσος
Δυτικά: Δάσος
όπως και στο συνημμένο διάγραμμα φαίνεται το οποίο αποτελεί αναπόσπαστο μέρος της απόφασης αυτής.

Η απόφαση αυτή να δημοσιευθεί στην Εφημερίδα της Κυβερνήσεως.


Ηράκλειο, 19 Μαρτίου 2010

Ο Γενικός Γραμματέας Περιφέρειας
ΑΘΑΝΑΣΙΟΣ ΚΑΡΟΥΝΤΖΟΣ

ΕΛΛΗΝΙΚΗ ΔΗΜΟΚΡΑΤΙΑ
ΠΕΡΙΦΕΡΕΙΑ ΚΡΗΤΗΣ
Δ/ΝΣΗ ΔΑΣΩΝ ΗΡΑΚΛΕΙΟΥ

ΤΟΠΟΓΡΑΦΙΚΟ ΔΙΑΓΡΑΜΜΑ

Αναδασωτέας έκτασης εμβαδού 61.262,52 τ.μ.στη θέση "Μαζοκόπου" περιφέρειας Δήμου Τυμπακίου, (Δ.Δ. Καμαρών) Ν. Ηρακλείου.
Συνοδεύει την 1285/19-3-2010 Απόφαση του Γενικού Γραμματέα Περιφέρειας Κρήτης

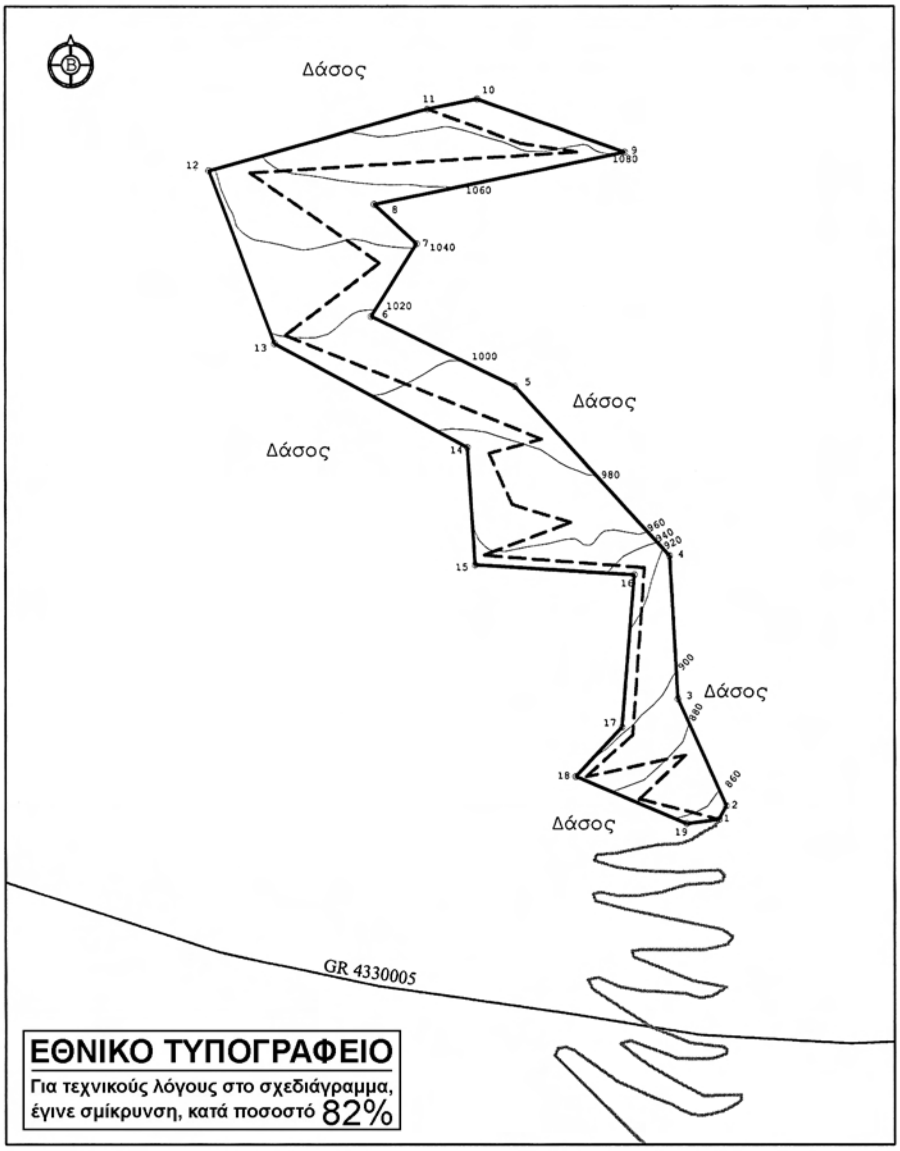

ΕΘΝΙΚΟ ΤΥΠΟΓΡΑΦΕΙΟ
Για τεχνικούς λόγους στο σχεδιάγραμμα, έγινε σμίκρυνση, κατά ποσοστό 82%

ΣΥΝΤΕΤΑΓΜΕΝΕΣ ΟΡΙΩΝ


ΣΗΜ	X	Y
1	574022.2401	3890663.3328
2	574028.0261	3890674.2874
3	573989.1995	3890760.1929
4	573982.5295	3890875.5000
5	573857.7157	3891011.2825
6	573742.6949	3891067.4839
7	573778.9514	3891125.5000
8	573745.1953	3891157.4061
9	573946.4819	3891199.8694
10	573827.7103	3891242.3327
11	573787.7000	3891234.2400
12	573612.6714	3891184.8824
13	573665.2367	3891045.5232
14	573819.5527	3890962.0226
15	573825.8794	3890868.1564
16	573954.0546	3890860.3100
17	573944.0535	3890737.2804
18	573906.8522	3890697.5841
19	573996.2215	3890660.0587

ΥΠΟΜΝΗΜΑ

ΟΡΙΟ ΑΝΑΔΑΣΩΤΕΑΣ ΕΚΤΑΣΗΣ
ΠΑΡΑΝΟΜΗ ΔΙΑΝΟΙΞΗ ΔΡΟΜΟΥ
ΥΦΙΣΤΑΜΕΝΟΣ ΔΡΟΜΟΣ
ΟΡΙΟ NATURA 2000

ΕΜΒΑΔΟΝ ΕΚΤΑΣΗΣ
[1- 2- 3- 4- 5- 6- 7- 8- 9- 10- 11- 12- 13- 14-15- 16- 17- 18- 19-1] =
61.262,52 Τ.Μ.

ΚΛΙΜΑΚΑ 1:5000

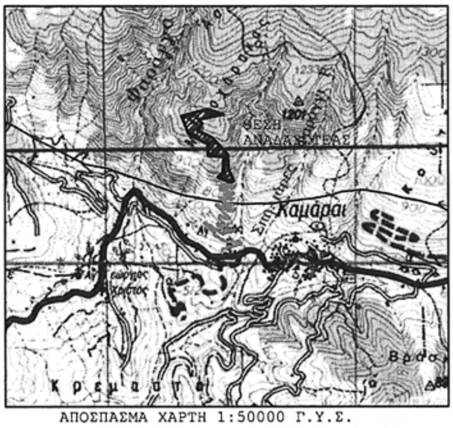

ΑΠΟΣΠΑΣΜΑ ΧΑΡΤΗ 1:50000 Γ.Υ.Σ.

Ηράκλειο 10-03-2010

Ο ΣΥΝΤΑΚΤΗΣ

Μανόλης Φλουρής
Δασολόγος

Ηράκλειο 10-03- 2010
Ο Δ/ΝΤΗΣ ΔΑΣΩΝ ΗΡΑΚΛΕΙΟΥ

ΣΤΑΥΡΟΣ ΑΓΑΠΑΚΗΣ
Δασολόγος

Αριθμ. 550 (2)

Καθορισμός χρήσης τμήματος του αρίθμ. 2446 «Χερσολίβαδου» του Αγροκτήματος Άρνισσας Δ. Βεγορίτιδας Ν. Πέλλας, εμβαδού 6.000 τ.μ. για την εγκατάσταση Φωτοβολταϊκών Συστημάτων.

Ο ΑΝΤΙΝΟΜΑΡΧΗΣ ΠΕΛΛΑΣ

Έχοντας υπόψη:

1. Τις διατάξεις του Π.Δ.30/96 (ΦΕΚ 21 Α/96) «Κώδικας Νομαρχιακής Αυτ/σης», όπως τροποποιήθηκε και ισχύει.

2. Την αριθμ.40/23-4-2008 (ΦΕΚ 1711 Β/26-8-08) απόφαση του Ν.Σ. Πέλλας.

3. Την υπ. Αρίθμ. 100/ΔΙΟΙΚ/29/8-1-2010 (Β΄58) απόφαση του Νομάρχη Πέλλας «Μεταβίβαση Αρμοδιοτήτων στους Αντινομάρχες».

4. Τις διατάξεις του Ν. 1512/85 (ΦΕΚ 4Α/85) για τροποποίηση και συμπλήρωση Πολεοδομικών διατάξεων κ.λ.π. και ειδικά το άρθρο 3 «περί καθορισμού χρήσεων παραχωρουμένων δημοτικών εκτάσεων».

5. Τις διατάξεις του άρθρου 29Α του Ν. 1558/85 όπως αυτό προστέθηκε με το άρθρο 27 του Ν.2081/92 (ΦΕΚ 154Α).

6. Τις διατάξεις του από 17-7-23 Ν.Δ. περί σχεδίων πόλεων και κωμών του Κράτους», όπως τροποποιήθηκε και συμπληρώθηκε μεταγενέστερα.

7. Το αριθμ. 1539/26-03-2010 έγγραφο της Δ/νσης Τοπ/κής Αυτ/σης και Δ/σης Ν. Πέλλας

8. Την αριθμ. 200/2009 απόφαση Δημοτικού Συμβουλίου Βεγορίτιδας.

9. Το αριθμ. 9365/18-12-2009 έγγραφο της Δ/νσης Τουρισμού Κεντρικής Μακεδονίας.

10. Το αριθμ. 1077/03-12-2009 έγγραφο της Κτηματικής Υπηρεσίας Ν. Πέλλας.

11. Το αριθμ. 21931/16-12-2009 έγγραφο του Τμήματος Τοπογραφήσεων και Κτηματολογίου Έδεσσας.

12. Το αριθμ. 3698/08-12-2009 έγγραφο της 11ης Εφορείας Βυζαντινών Αρχαιοτήτων.

13. Το αριθμ. 7465/14-12-2009 έγγραφο της ΙΖ' Εφορείας Προϊστορικών και Κλασσικών Αρχαιοτήτων.

14. Τα αριθμ. 1057/22-03-2010, 871/22-03-2010, 4547 π.ε./11-01-2010 & 3516/29-10-2009 έγγραφα του Δασαρχείου Έδεσσας της Δ/νσης Δασών Πέλλας.

15. Το αριθμ. 22391/21-12-2009 έγγραφο του Τμήματος Πολιτικής Γης της Δ/νσης Γεωργίας.

16. Το αριθμ. 2370/15-12-2009 έγγραφο του Τμήματος Πολεοδομίας Έδεσσας της Δ/νσης Πολεοδομικού Σχεδιασμού-Οικισμού και Χωροταξίας.

17. Το γεγονός ότι από τις διατάξεις της παρούσας απόφασης δεν προκαλείται δαπάνη σε βάρος του Κρατικού προϋπολογισμού ούτε του προϋπολογισμού του οικείου ΟΤΑ, αποφασίζουμε:

Άρθρο 1ο

Καθορίζουμε τη χρήση του γηπέδου με στοιχεία Α-Β-Γ-Δ-Ε-Α που αποτελεί τμήμα του αρίθμ. 2446 «Χερσολίβαδου» του Αγροκτήματος Άρνισσας Δήμου Βεγορίτιδος Ν. Πέλλας, εμβαδού 6.000 τ.μ., όπως αυτό απεικονίζεται στο συνημμένο στην παρούσα απόφαση τοπογραφικό διάγραμμα κλίμακας 1:500 που θεωρήθηκε από τη Δ/ντρια της Δ/νσης Πολεοδομικού Σχεδιασμού-Οικισμού και Χωροταξίας Ν.Α. Πέλλας με την από 01 Απριλίου 2010 πράξη, σαν χώρο για την εγκατάσταση Φωτοβολταϊκών Συστημάτων.

Άρθρο 2ο

Κατά της απόφασης επιτρέπεται σύμφωνα με το άρθρο 69 του Π.Δ. 30/96 (ΦΕΚ 21/Α) η άσκηση προσφυγής για παράβαση νόμου στο Γενικό Γραμματέα Περιφέρειας. Η προσφυγή ασκείται μέσα σε αποκλειστική προθεσμία τριάντα (30) ημερών από τη δημοσίευση ή αν η απόφαση δεν δημοσιεύεται από την κοινοποίηση ή διαφορετικά αφότου έλαβε γνώση. Η προσφυγή κατατίθεται στη Νομαρχιακή Αυτοδιοίκηση ή στο Γενικό Γραμματέα Περιφέρειας με απόδειξη.


Κατά τα λοιπά εφαρμόζονται οι διατάξεις του άρθρου 8 του Ν. 3200/1955 «περί διοικητικής αποκεντρώσεως», όπως ισχύει κάθε φορά.


Η ισχύς της απόφασης ξεκινά από την ημερομηνία δημοσίευσής της.

Η απόφαση αυτή να δημοσιευθεί στην Εφημερίδα της Κυβερνήσεως.


Έδεσσα, 1 Απριλίου 2010


Ο Αντινομάρχης
ΣΩΤ. ΚΕΧΑΓΙΑΣ

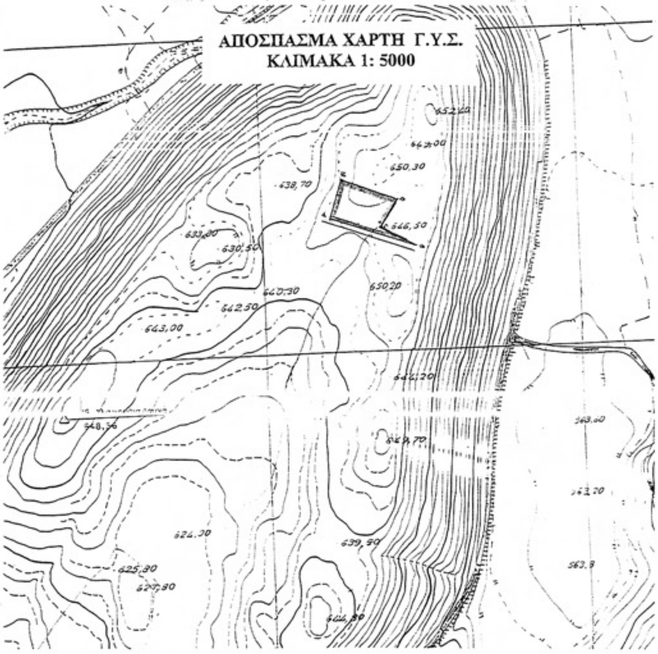

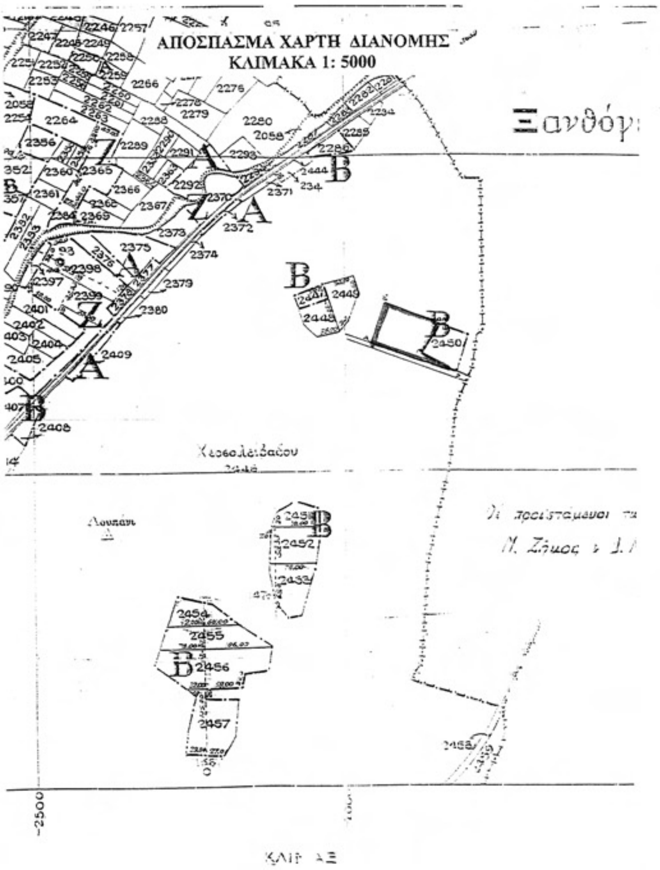

ΕΘΝΙΚΟ ΤΥΠΟΓΡΑΦΕΙΟ
Για τεχνικούς λόγους στο σχεδιάγραμμα, έγινε σμίκρυνση, κατά ποσοστό 42%

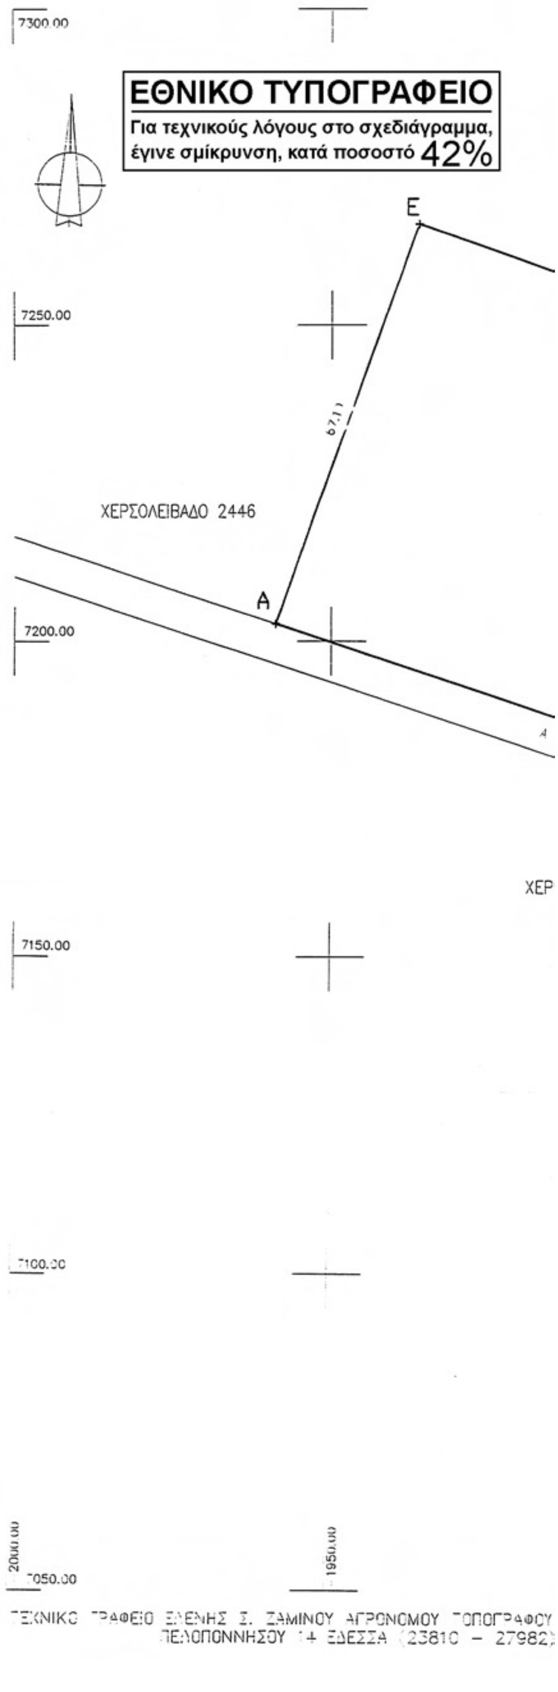

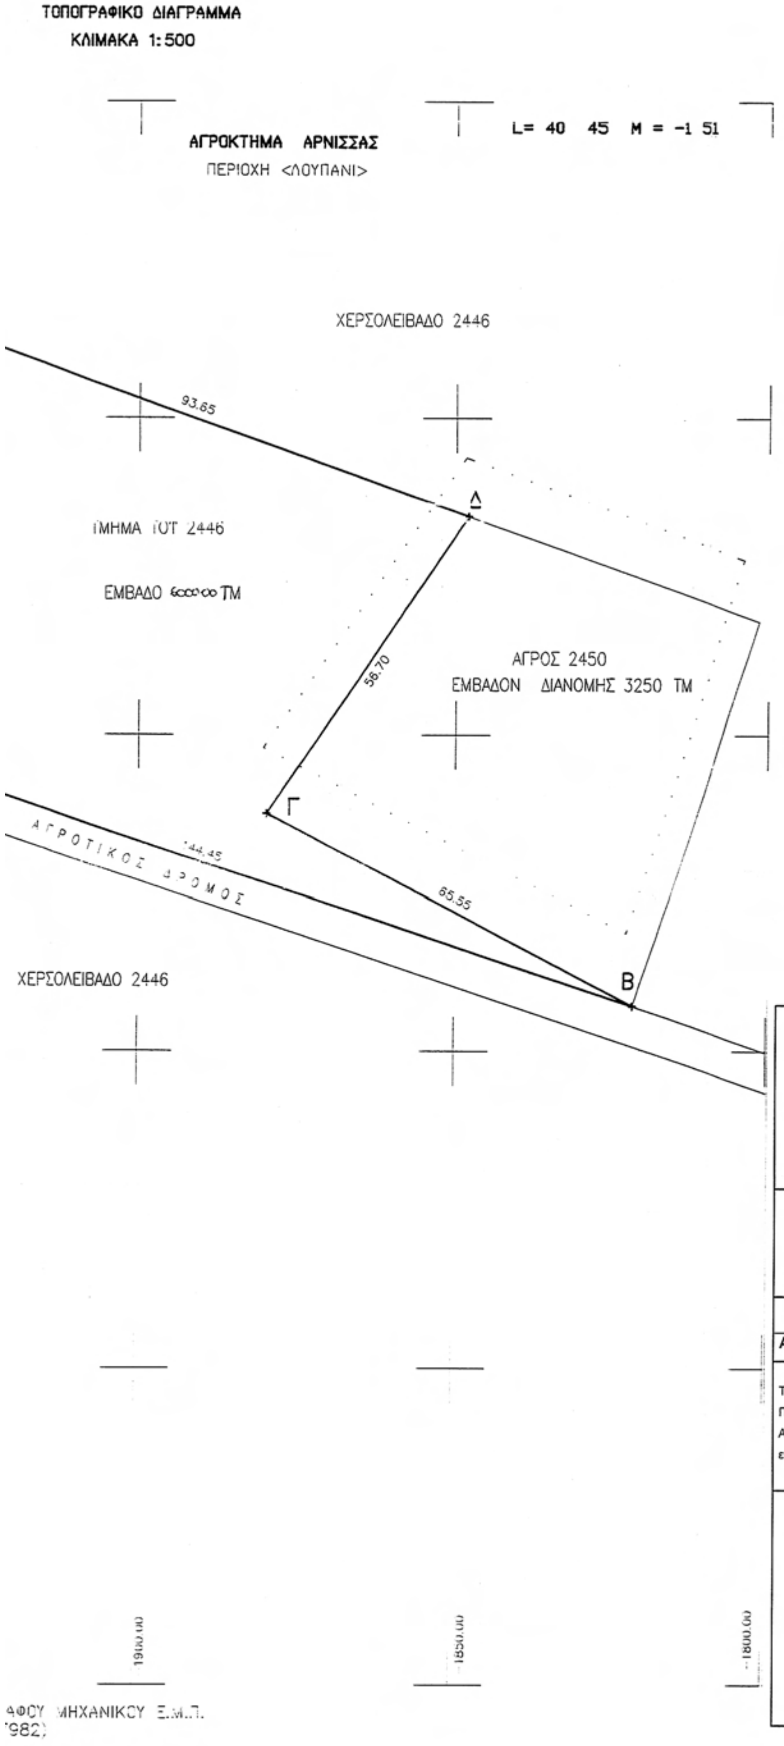

ΤΟΠΟΓΡΑΦΙΚΟ ΔΙΑΓΡΑΜΜΑ
ΚΛΙΜΑΚΑ 1:500

ΑΓΡΟΚΤΗΜΑ ΑΡΝΙΣΣΑΣ
ΤΜΗΜΑ ΤΟΥ ΥΠ'ΑΡΙΘΜΟΥ 2446 ΚΟΙΝΟΧΡΗΣΤΟΥ
ΤΕΜΑΧΙΟΥ ΑΠΟ ΟΡΙΣΤΙΚΗ ΔΙΑΝΟΜΗ ΑΓΡΟΚΤΗΜΑΤΟΣ
ΑΙΤΟΥΜΕΝΗ ΕΚΤΑΣΗ ΠΡΟΣ ΜΙΣΘΩΣΗ

ΓΙΑ ΤΗΝ ΔΗΜΙΟΥΡΓΙΑ ΕΓΚΑΤΑΣΤΑΣΗΣ ΠΑΡΑΓΩΓΗΣ ΗΠΙΩΝ ΑΝΑΝΕΩΣΙΜΩΝ ΜΟΡΦΩΝ ΕΝΕΡΓΕΙΑΣ Φ/Β
ΕΜΒΑΔΟΝ ΑΙΤΟΥΜΕΝΗΣ ΕΚΤΑΣΗΣ ΠΡΟΣ ΜΙΣΘΩΣΗ:
Ε(Α,Β,Γ,Δ – Α) = 6000.00 τ.μ
Η ΜΗΧΑΝΙΚΟΣ

ΕΛΕΝΗ Σ. ΣΑΜΙΝΟΥ
ΑΓΡΟΝΟΜΟΣ ΤΟΠΟΓΡΑΦΟΣ ΜΗΧ/ΚΟΣ
ΕΘΝ. ΜΕΤΣΟΒΙΟΥ ΠΟΛΥΤΕΧΝΕΙΟΥ
ΠΕΛΟΠΟΝΝΗΣΟΥ 4 - ΕΔΕΣΣΑ

ΣΥΝΤΕΤΑΓΜΕΝΕΣ ΚΟΡΥΦΩΝ
ΑΙΤΟΥΜΕΝΗ ΕΚΤΑΣΗΣ
L= 40 45 M = -1 51

	X	Y
Α	X=-1958.865	Y= 7202.800
Β	X=-1821.840	Y= 7157.083
Γ	X=-1879.888	Y= 7187.575
Δ	X=-1848.093	Y= 7234.509
Ε	X=-1936.324	Y= 7265.990

Ε (Α,Β,Γ,Δ,Ε –Α) = 6000.00τ.μ.

ΣΥΝΤΕΤΑΓΜΕΝΕΣ ΚΟΡΥΦΩΝ
ΑΙΤΟΥΜΕΝΗ ΕΚΤΑΣΗΣ
Γ.Υ.Σ
L= 40 45 M = -1 45

	X	Y
Α	X=-10395.096	Y= 7209.887
Β	X=-10258.071	Y= 7164.170
Γ	X=-10316.119	Y= 7194.662
Δ	X=-10284.324	Y= 7241.596
Ε	X=-10372.555	Y= 7273.077

Ε (Α,Β,Γ,Δ,Ε –Α) = 6000.00τ.μ.

ΣΥΝΤΕΤΑΓΜΕΝΕΣ ΚΟΡΥΦΩΝ
ΑΙΤΟΥΜΕΝΗ ΕΚΤΑΣΗΣ
Ε.Γ.Σ.Α. 87

	X	Y
Α	X=318119.950	Y=4520234.342
Β	X=318255.820	Y=4520185.301
Γ	X=318198.533	Y=4520217.198
Δ	X=318231.461	Y=4520263.344
Ε	X=318144.023	Y=4520296.964

Ε (Α,Β,Γ,Δ,Ε –Α) = 6000.00τ.μ.

ΝΟΜΑΡΧΙΑΚΗ ΑΥΤΟΔΙΟΙΚΗΣΗ ΠΕΛΛΑΣ
ΔΙΕΥΘΥΝΣΗ ΠΟΛΕΟΔΟΜΙΚΟΥ ΣΧΕΔΙΑΣΜΟΥ
ΟΙΚΙΣΜΟΥ ΚΑΙ ΧΩΡΟΤΑΞΙΑΣ
ΤΜΗΜΑ ΠΟΛΕΟΔΟΜΙΑΣ ΕΔΕΣΣΑΣ

ΑΛΛΑΓΗ ΧΡΗΣΗΣ ΤΜΗΜΑΤΟΣ ΤΟΥ ΑΡΙΘΜ. 2446 "ΧΕΡΣΟΛΙΒΑΔΟΥ" ΤΟΥ ΑΓΡΟΚΤΗΜΑΤΟΣ ΑΡΝΙΣΣΑΣ Δ. ΒΕΓΟΡΙΤΙΔΑΣ Ν. ΠΕΛΛΑΣ, ΕΜΒΑΔΟΥ 6.000 Τ.Μ. ΓΙΑ ΤΗΝ ΕΓΚΑΤΑΣΤΑΣΗ ΦΩΤΟΒΟΛΤΑΪΚΩΝ ΣΥΣΤΗΜΑΤΩΝ

ΤΟΠΟΓΡΑΦΙΚΟ ΔΙΑΓΡΑΜΜΑ

ΑΡΝΙΣΣΑ Δ. ΒΕΓΟΡΙΤΙΔΑΣ	ΚΛ. 1:500

Το διάγραμμα αυτό συνοδεύει την αριθμ. 550/01-04-2010 απόφαση Νομάρχη Πέλλας που αφορά «Αλλαγή χρήσης τμήματος του αριθμ. 2446 "Χερσολίβαδου" του Αγροκτήματος Άρνισσας Δ. Βεγορίτιδας Ν. Πέλλας, εμβαδού 6.000 τ.μ. για την εγκατάσταση Φωτοβολταϊκών Συστημάτων».

ΕΔΕΣΣΑ, 01 ΑΠΡΙΛΙΟΥ 2010

Ο ΣΥΝΤΑΞΑΣ	ΘΕΩΡΗΘΗΚΕ ΕΝ
	Η Δ/ντρια Δ/νσης Πολ/κου Σχεδ/σμου – Οικισμού και Χωρ/ξιας Ν.Α. Πέλλας
ΔΑΝΙΗΛΙΔΗΣ ΘΕΟΔΩΡΟΣ Μηχ. ΠΕ1 με Δ' βο	ΑΝΔΡΕΑΔΟΥ ΠΑΡΘΕΝΑ Μηχ. ΠΕ4 με Α' βο

Αριθμ. 551 (3)

Καθορισμός χρήσης τμήματος του αριθμ.2446 χερσολίβαδου του αγροκτήματος Άρνισσας Δήμου Βεγορίτιδας Ν. Πέλλας, εμβαδού 6.000 $μ^2$ για την εγκατάσταση Φωτοβολταϊκών Συστημάτων.

Ο ΑΝΤΙΝΟΜΑΡΧΗΣ ΠΕΛΛΑΣ

Έχοντας υπόψη:

1.Τις διατάξεις του Π.Δ.30/96 (ΦΕΚ 21 Α/96) «Κώδικας Νομαρχιακής Αυτ/σης», όπως τροποποιήθηκε και ισχύει.

2. Την αριθμ.40/23-4-2008 (ΦΕΚ 1711 Β/26-8-08) απόφαση του Ν.Σ. Πέλλας.

3. Την υπ. Αρίθμ. 100/ΔΙΟΙΚ/29/8-1-2010 (Β΄58) απόφαση του Νομάρχη Πέλλας «Μεταβίβαση Αρμοδιοτήτων στους Αντινομάρχες».

4. Τις διατάξεις του Ν. 1512/85 (ΦΕΚ 4Α/85) για τροποποίηση και συμπλήρωση Πολεοδομικών διατάξεων κ.λ.π. και ειδικά το άρθρο 3 «περί καθορισμού χρήσεων παραχωρουμένων δημοτικών εκτάσεων».

5. Τις διατάξεις του άρθρου 29Α του Ν. 1558/85 όπως αυτό προστέθηκε με το άρθρο 27 του Ν.2081/92 (ΦΕΚ 154Α).

6. Τις διατάξεις του από 17-7-23 Ν.Δ. «περί σχεδίων πόλεων και κωμών του Κράτους», όπως τροποποιήθηκε και συμπληρώθηκε μεταγενέστερα.

7.Το αριθμ.1540/26-03-2010 έγγραφο της Δ/νσης Τοπ/κής Αυτ/σης και Δ/σης Ν. Πέλλας.

8. Την αριθμ. 199/2009 απόφαση Δημοτικού Συμβουλίου Βεγορίτιδας.

9. Το αριθμ. 9366/18-12-2009 έγγραφο της Δ/νσης Τουρισμού Κεντρικής Μακεδονίας.

10. Το αριθμ. 1076/03-12-2009 έγγραφο της Κτηματικής Υπηρεσίας Ν. Πέλλας.

11. Το αριθμ. 21930/16-12-2009 έγγραφο του Τμήματος Τοπογραφήσεων και Κτηματολογίου Έδεσσας.

12. Το αριθμ. 3697/08-12-2009 έγγραφο της 11ης Εφορείας Βυζαντινών Αρχαιοτήτων.

13. Το αριθμ. 7466/14-12-2009 έγγραφο της ΙΖ' Εφορείας Προϊστορικών και Κλασσικών Αρχαιοτήτων.

14. Τα αριθμ. 1056/22-03-2010, 911/22-03-2010, 4546 π.ε./11-01-2010 και 3515/29-10-2009 έγγραφα του Δασαρχείου Έδεσσας της Δ/νσης Δασών Πέλλας.

15. Το αριθμ. 22392/21-12-2009 έγγραφο του Τμήματος Πολιτικής Γης της Δ/νσης Γεωργίας

16. Το αριθμ. 2369/15-12-2009 έγγραφο του Τμήματος Πολεοδομίας Έδεσσας της Δ/νσης Πολεοδομικού Σχεδιασμού-Οικισμού και Χωροταξίας.

17. Το γεγονός ότι από τις διατάξεις της παρούσας απόφασης δεν προκαλείται δαπάνη σε βάρος του Κρατικού προϋπολογισμού ούτε του προϋπολογισμού του οικείου ΟΤΑ, αποφασίζουμε:

Άρθρο 1ο

Καθορίζουμε τη χρήση του γηπέδου με στοιχεία Α-Β-Γ-Δ-Α που αποτελεί τμήμα του αριθμ.2446 «Χερσολίβαδου»του αγροκτήματος Άρνισσας Δήμου Βεγορίτιδας Ν.Πέλλας, εμβαδού 6000 τ.μ., όπως αυτό απεικονίζεται στο συνημμένο στην παρούσα απόφαση τοπογραφικό διάγραμμα κλίμακος 1:500 που θεωρήθηκε από τη Δ/ντρια της Δ/νσης Πολεοδομικού Σχεδιασμού-Οικισμού και Χωροταξίας Ν.Α.Πέλλας με την από 1 Απριλίου 2010 πράξη, σαν χώρο για την εγκατάσταση Φωτοβολταϊκών Συστημάτων.

Άρθρο 2ο

Κατά της απόφασης επιτρέπεται σύμφωνα με το άρθρο 69 του Π.Δ.30/96(ΦΕΚ 21Α) η άσκηση προσφυγής για παράβαση νόμου στο Γενικό Γραμματέα Περιφέρειας. Η προσφυγή ασκείται μέσα σε αποκλειστική προθεσμία τριάντα (30) ημερών από τη δημοσίευση ή αν η απόφαση δεν δημοσιεύεται από την κοινοποίηση ή διαφορετικά αφού του έλαβε γνώση. Η προσφυγή κατατίθεται στη Νομαρχιακή Αυτοδιοίκηση ή στο Γενικό Γραμματέα Περιφέρειας με απόδειξη.

Κατά τα λοιπά εφαρμόζονται οι διατάξεις του άρθρου 8 του Ν. 3200/1955 «περί διοικητικής αποκεντρώσεως», όπως ισχύει κάθε φορά.


Η ισχύς της απόφασης ξεκινά από την ημερομηνία δημοσίευσής της.


Η απόφαση αυτή να δημοσιευθεί στην Εφημερίδα της Κυβερνήσεως.

Έδεσσα, 1 Απριλίου 2010


Ο Αντινομάρχης

ΣΩΤ. ΚΕΧΑΓΙΑΣ

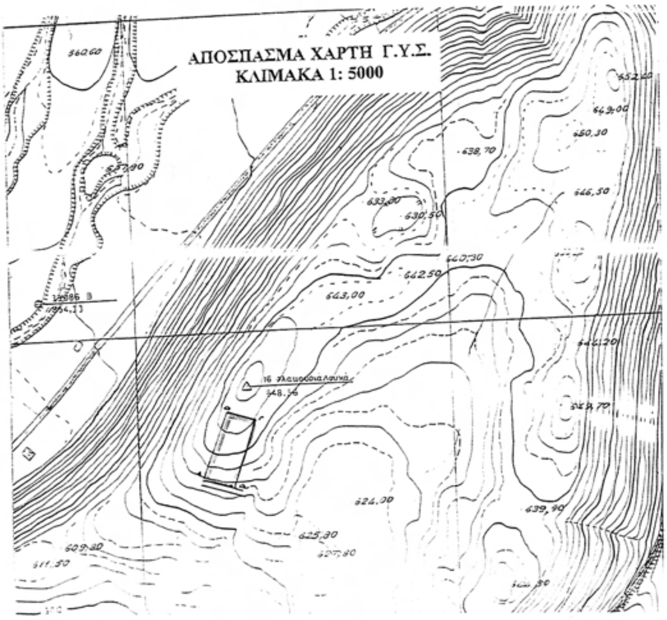

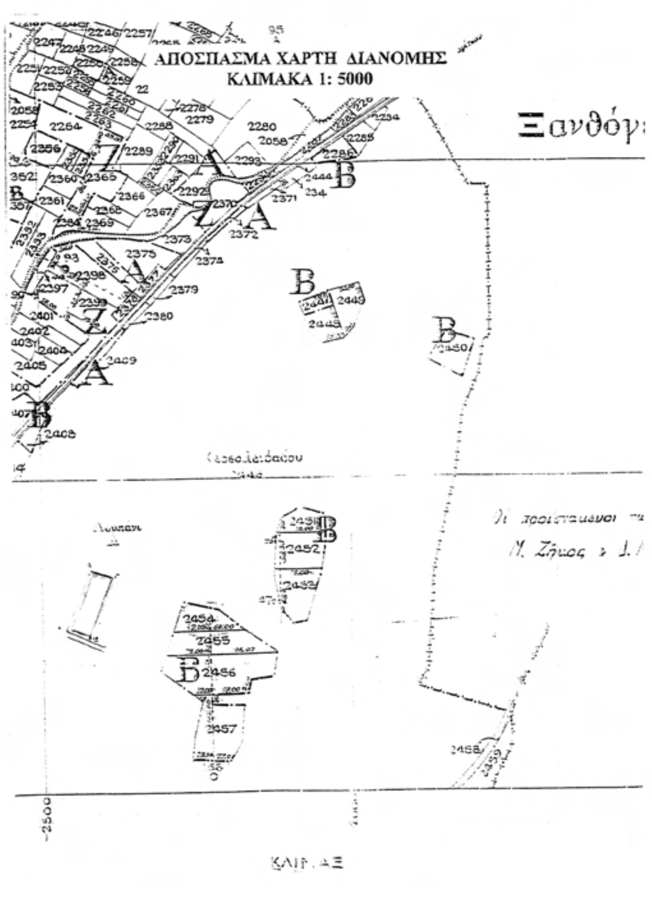


ΕΘΝΙΚΟ ΤΥΠΟΓΡΑΦΕΙΟ
Για τεχνικούς λόγους στο σχεδιάγραμμα, έγινε σμίκρυνση, κατά ποσοστό 42%

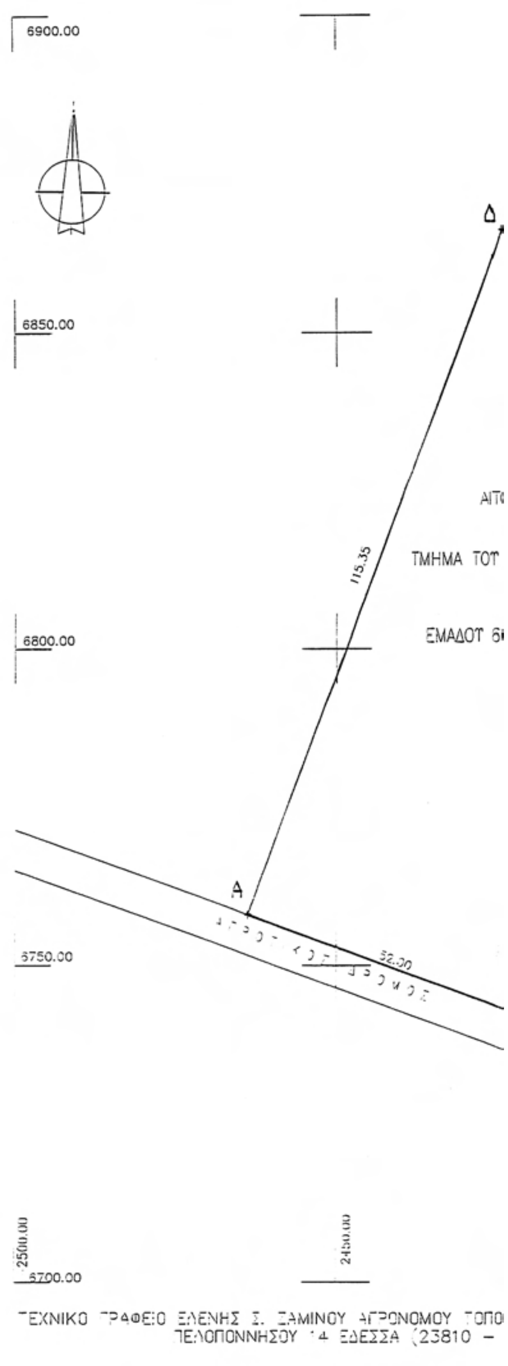

ΤΟΠΟΓΡΑΦΙΚΟ ΔΙΑΓΡΑΜΜΑ
ΚΛΙΜΑΚΑ 1:500

ΑΓΡΟΚΤΗΜΑ ΑΡΝΙΣΣΑΣ
ΠΕΡΙΟΧΗ <ΛΟΥΠΑΝΙ>

L= 40 45 M = -1 51

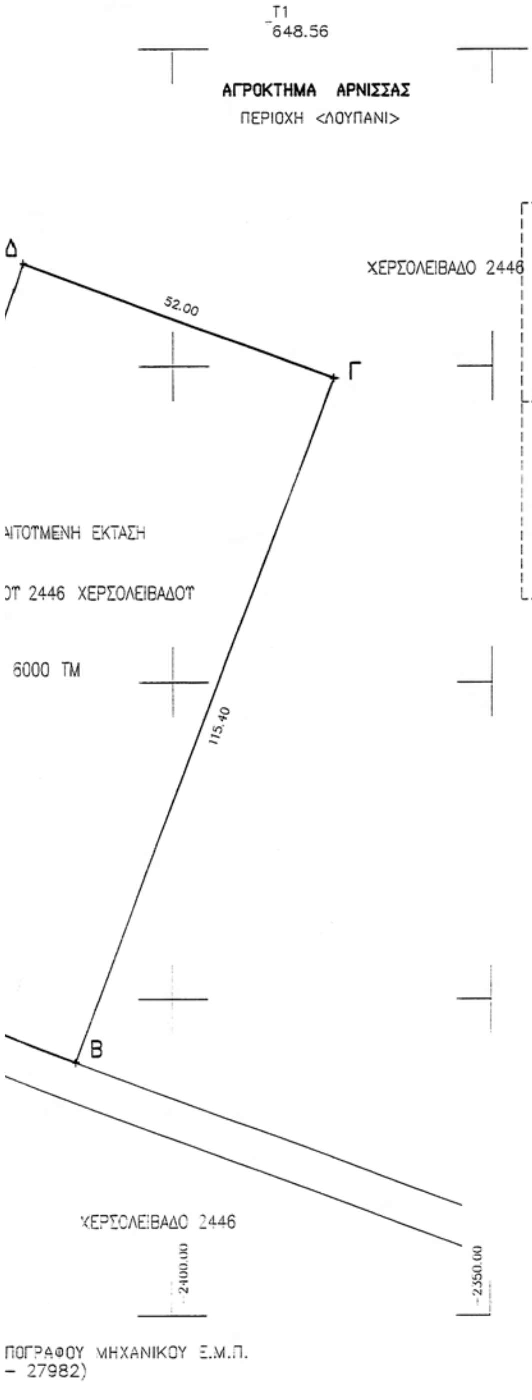

ΣΥΝΤΕΤΑΓΜΕΝΕΣ ΚΟΡΥΦΩΝ
ΑΙΤΟΥΜΕΝΗ ΕΚΤΑΣΗΣ
Γ.Υ.Σ
L= 40 45 M = -1 45

	X	Y
Α	X=-10900.290	Y= 6765.099
Β	X=-10851.538	Y= 6747.008
Γ	X=-10811.389	Y= 6855.205
Δ	X=-10860.156	Y= 6873.257

Ε (Α,Β,Γ,Δ –Α) = 6000.00τ.μ.

ΣΥΝΤΕΤΑΓΜΕΝΕΣ ΚΟΡΥΦΩΝ
ΑΙΤΟΥΜΕΝΗ ΕΚΤΑΣΗΣ
L= 40 45 M = -1 51

	X	Y
Α	X=-2464.059	Y= 6758.012
Β	X=-2415.307	Y= 6739.921
Γ	X=-2375.158	Y= 6848.118
Δ	X=-2423.925	Y= 6866.170

Ε (Α,Β,Γ,Δ –Α) = 6000.00τ.μ.

ΣΥΝΤΕΤΑΓΜΕΝΕΣ ΚΟΡΥΦΩΝ
ΑΙΤΟΥΜΕΝΗ ΕΚΤΑΣΗΣ
Ε.Γ.Σ.Α. 87

	X	Y
Α	X=317604.071	Y=4519801.991
Β	X=317652.368	Y=4519782.718
Γ	X=317695.140	Y=4519889.905
Δ	X=317646.828	Y=4519909.139

Ε (Α,Β,Γ,Δ –Α) = 6000.00τ.μ.

ΤΟΠΟΓΡΑΦΙΚΟ ΔΙΑΓΡΑΜΜΑ
ΚΛΙΜΑΚΑ 1:500

ΑΓΡΟΚΤΗΜΑ ΑΡΝΙΣΣΑΣ
ΤΜΗΜΑ ΤΟΥ ΥΠ'ΑΡΙΘΜΟΥ 2446 ΚΟΙΝΟΧΡΗΣΤΟΥ
ΤΕΜΑΧΙΟΥ ΑΠΟ ΟΡΙΣΤΙΚΗ ΔΙΑΝΟΜΗ ΑΓΡΟΚΤΗΜΑΤΟΣ
ΑΙΤΟΥΜΕΝΗ ΕΚΤΑΣΗ ΠΡΟΣ ΜΙΣΘΩΣΗ

ΓΙΑ ΤΗΝ ΔΗΜΙΟΥΡΓΙΑ ΕΓΚΑΤΑΣΤΑΣΗΣ ΠΑΡΑΓΩΓΗΣ
ΗΠΙΩΝ ΑΝΑΝΕΩΣΙΜΩΝ ΜΟΡΦΩΝ ΕΝΕΡΓΕΙΑΣ Φ/Β
ΕΜΒΑΔΟΝ ΑΙΤΟΥΜΕΝΗΣ ΕΚΤΑΣΗΣ ΠΡΟΣ ΜΙΣΘΩΣΗ:
Ε(Α,Β,Γ,Δ – Α) = 6000.00 τ.μ
Η ΜΗΧΑΝΙΚΟΣ

ΕΛΕΝΗ Σ. ΣΑΜΙΝΟΥ

ΝΟΜΑΡΧΙΑΚΗ ΑΥΤΟΔΙΟΙΚΗΣΗ ΠΕΛΛΑΣ
ΔΙΕΥΘΥΝΣΗ ΠΟΛΕΟΔΟΜΙΚΟΥ ΣΧΕΔΙΑΣΜΟΥ
ΟΙΚΙΣΜΟΥ ΚΑΙ ΧΩΡΟΤΑΞΙΑΣ
ΤΜΗΜΑ ΠΟΛΕΟΔΟΜΙΑΣ ΕΔΕΣΣΑΣ

ΑΛΛΑΓΗ ΧΡΗΣΗΣ ΤΜΗΜΑΤΟΣ ΤΟΥ ΑΡΙΘΜ. 2446 "ΧΕΡΣΟΛΙΒΑΔΟΥ" ΤΟΥ ΑΓΡΟΚΤΗΜΑΤΟΣ ΑΡΝΙΣΣΑΣ Δ. ΒΕΓΟΡΙΤΙΔΑΣ Ν. ΠΕΛΛΑΣ, ΕΜΒΑΔΟΥ 6.000 Τ.Μ. ΓΙΑ ΤΗΝ ΕΓΚΑΤΑΣΤΑΣΗ ΦΩΤΟΒΟΛΤΑΪΚΩΝ ΣΥΣΤΗΜΑΤΩΝ

ΤΟΠΟΓΡΑΦΙΚΟ ΔΙΑΓΡΑΜΜΑ

ΑΡΝΙΣΣΑ Δ. ΒΕΓΟΡΙΤΙΔΑΣ **ΚΛ. 1:500**

Το διάγραμμα αυτό συνοδεύει την αριθμ. 551/01-04-2010 απόφαση Νομάρχη Πέλλας που αφορά «Αλλαγή χρήσης τμήματος του αρίθμ. 2446 "Χερσολίβαδου" του Αγροκτήματος Άρνισσας Δ. Βεγορίτιδας Ν. Πέλλας, εμβαδού 6.000 τ.μ. για την εγκατάσταση Φωτοβολταϊκών Συστημάτων».

ΕΔΕΣΣΑ, 1 ΑΠΡΙΛΙΟΥ 2010

Ο ΣΥΝΤΑΞΑΣ
ΔΑΝΙΗΛΙΔΗΣ ΘΕΟΔΩΡΟΣ
Μηχ. ΠΕ1 με Δ' βο

ΘΕΩΡΗΘΗΚΕ
ΕΝ
Η Δ/ντρια Δ/νσης Πολ/κου Σχεδ/σμου – Οικισμού και Χωρ/ξιας Ν.Α. Πέλλας
ΑΝΔΡΕΑΔΟΥ ΠΑΡΘΕΝΑ
Μηχ. ΠΕ4 με Α' βο

ΑΠΟ ΤΟ ΕΘΝΙΚΟ ΤΥΠΟΓΡΑΦΕΙΟ
ΚΑΠΟΔΙΣΤΡΙΟΥ 34 * ΑΘΗΝΑ 104 32 * ΤΗΛ. 210 52 79 000 * FAX 210 52 21 004
ΗΛΕΚΤΡΟΝΙΚΗ ΔΙΕΥΘΥΝΣΗ: http://www.et.gr – e-mail: webmaster.et@et.gr